改修前

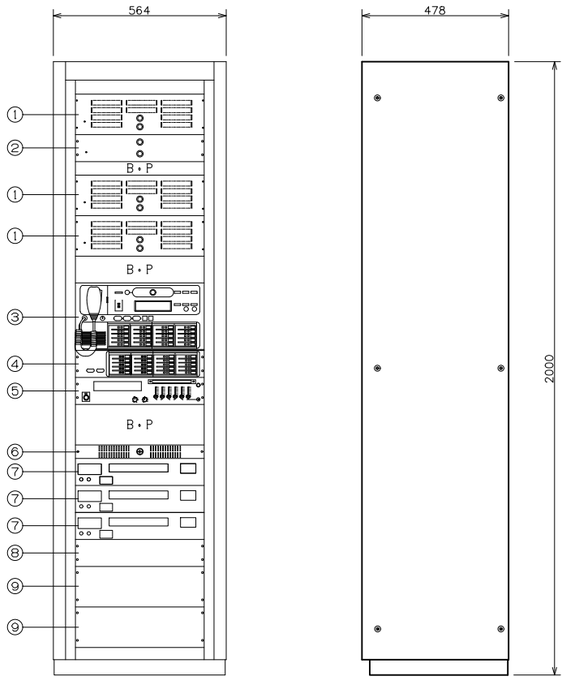

番号	品名	品番	数量
①	電力増幅ユニット（３６０Ｗ）	WU-P53	3
②	電力増幅ユニット（１２０Ｗ）	WU-P52	1
③	非常操作ユニット（２０局）	WK-850A	1
④	増設用非常操作ユニット（２０局）	WK-820A	1
⑤	ミキサーユニット	WU-M60A	1
⑥	電源制御ユニット	WU-L60A	1
⑦	非常電源ユニット（４８０Ｗ）	WP-570A	3
⑧	入出力制御ユニット	WU-R55	1
⑨	２０回路増設用出力制御ユニット	WU-R52A	2

改修後

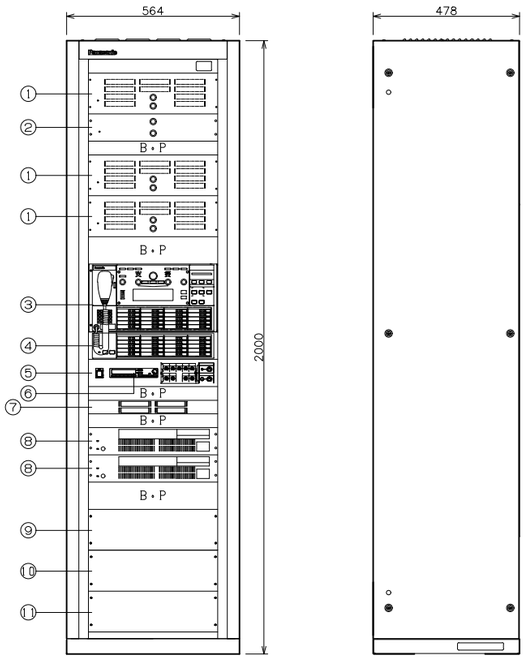

番号	品名	品番	数量
①	電力増幅ユニット（３６０Ｗ）	WU-P53	3
②	電力増幅ユニット（１２０Ｗ）	WU-P52	1
③	非常操作ユニット（２０局）	WK-ER500A	1
④	増設用非常操作ユニット（２０局）	WK-EX520	1
⑤	ミキサーユニット	WU-MU160	1
⑥	ラジオチューナユニット	WU-T60B	1
⑦	電源制御ユニット	WU-L62	1
⑧	非常電源ユニット	WP-570B	2
	蓄電池（組込）	WU-EB700	4
⑨	拡張制御ユニット	WU-EX590	1
⑩	入出力制御ユニット	WU-ER550	1
⑪	出力制御ユニット（２０回線）	WU-ER552	1

修正日	修正内容など	修正日	修正内容など
・・・	・・・	・・・	・・・

設計	作図	検図	承認	縮尺（Ａ３用紙）	作図単位
				1/20	m/m
作成日				図面番号	

工事名・図名

ピアザ淡海
非常放送設備更新業務
ラック